


План 3 этажа УЛК

№	Наименование	Площадь
001	301	80,16
001 а	301 а	29,60
003	3	75,01
003	302	60,37
004	303	99,03
006	305	53,57
007	306	30,33
008	307	24,66
009	308	24,66
010	309	25,37
011	310	56,08
012	311	20,54
013	312	88,00
014	13	9,28
014 а	13 а	13,35
015	314	69,17
016	316	59,56
017	317	46,88
018	318	62,95
019	15	25,99
020	19	44,08
021	21	39,50
022	22	18,36
023	323	23,34
0024	324	13,70
025	23	23,46
026	325	24,63
027	326	30,31
028	28	57,08
028	327	26,88
029	328 6	25,55
030	328 а	25,61
031	328	83,20
032	329	15,60
033	330	15,24
034	331	42,92
035	332	38,28
036	332 а	21,09
037	333	75,32
038	334	35,48
039	335	33,05
040	336	46,39
041	338	51,69
042	337	16,56
042	339	45,71
042	42	41,13
043	340	14,88
044	361	112,65
044	44	89,42
045	362	86,81
045	45	44,75
046	363	59,53
046	46	633,72
047	364	99,84
048	365	64,40
049	367	27,55
050	341	49,45
051	342	13,00
052	342 а	14,43
053	343	46,59
054	344	13,74
055	344 6	14,15
056	344 а	29,45
057	345	33,20
057	57	7,15
058	345 а	19,94

059	59	23,33
060	346	12,71
061	346	24,26
062	347	22,77
062	62	97,48
063	348	21,66
064	349	20,72
065	350	21,90
065	65	12,06
066	351	20,58
066	66	11,96
067	352	48,79
067	67	47,85
068	68	38,24
069	69	94,80
070	353	24,92
071	354	19,99
072	355	26,95
073	356	25,32
074	357	23,01
075	358	21,36
076	359	23,01
077	360	21,36
095	95	104,17
105	4	17,98
		4 183,51 m²

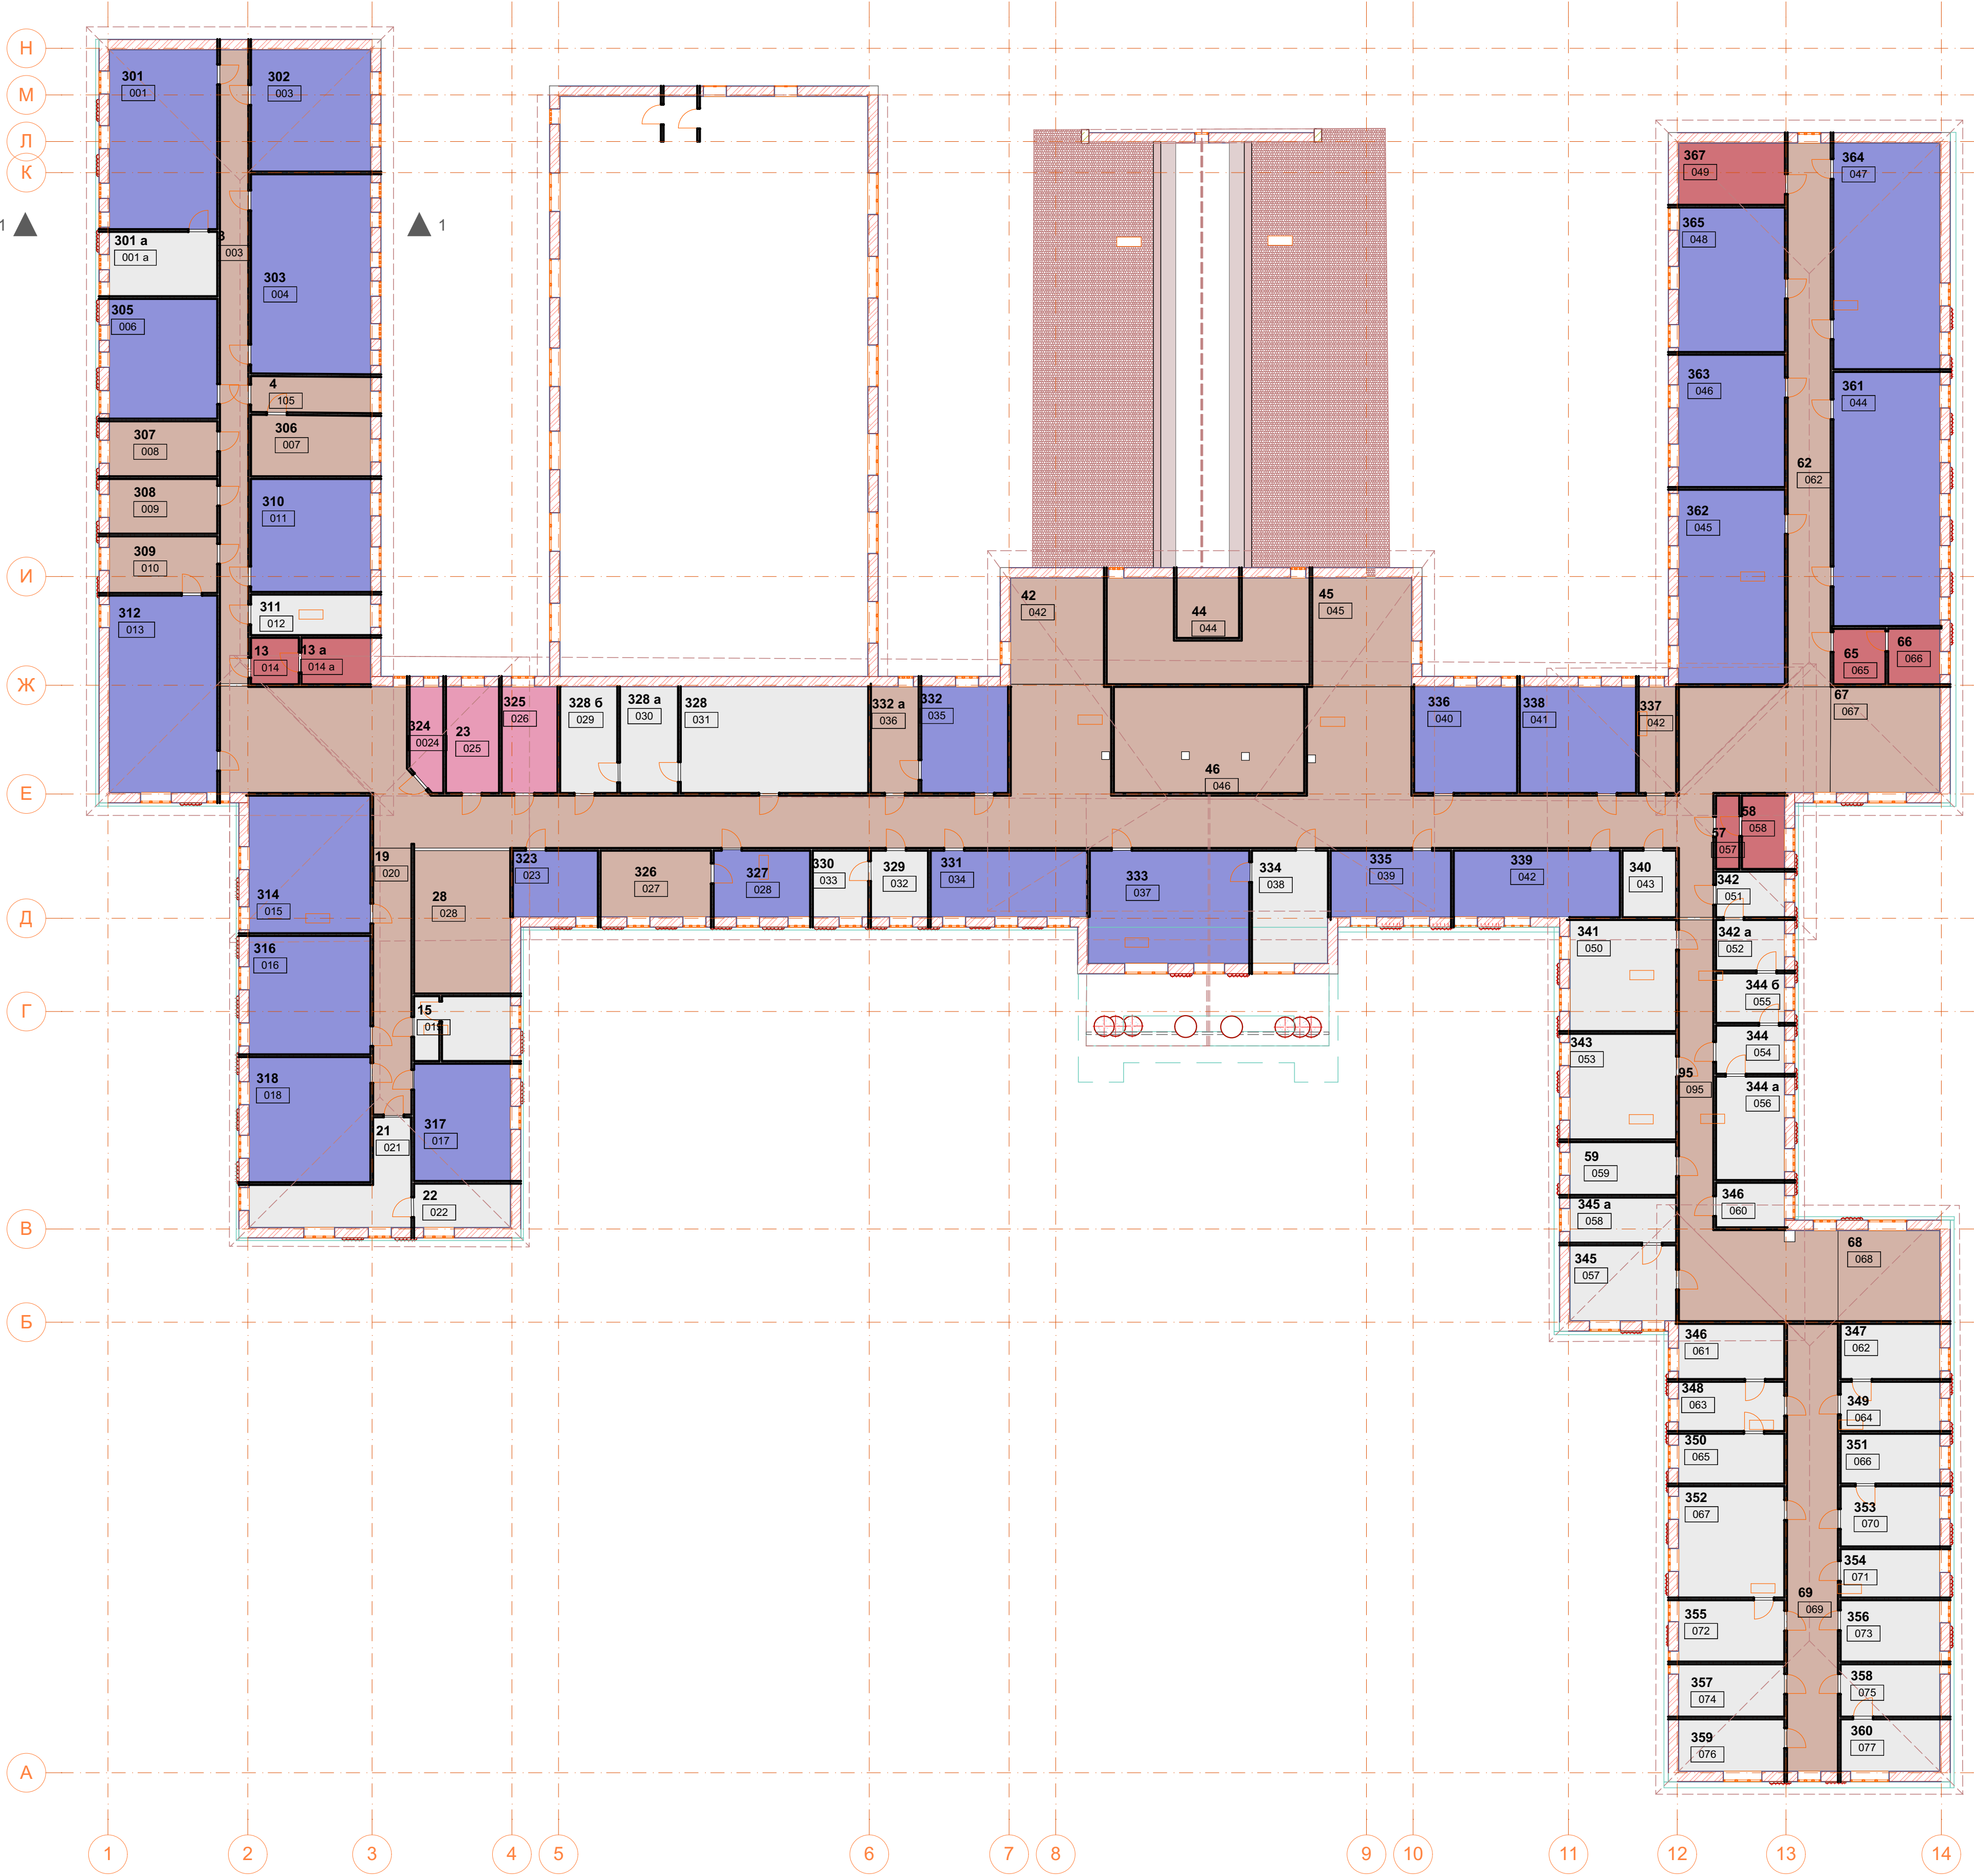

Изм.	Копия	Лист	Вход	Подп.	Дата	Кампус ИВГТУ	Стадия	Лист	Листов
							Р	8	
						План 3 этажа УЛК	М 1:250		