


|       |       |             |
|-------|-------|-------------|
| 060   | 60    | 2,56        |
| 061   | 61    | 0,97        |
| 061 a | 61 a  | 1,02        |
| 062   | 62    | 43,49       |
| 063   | 63    | 30,78       |
| 063 a | 63 a  | 79,60       |
| 070   | 70    | 6,99        |
| 071   | 71    | 5,10        |
| 072   | 72    | 494,14      |
| 073   | 73    | 10,30       |
| 074   | 74    | 5,38        |
| 078   | 78    | 13,65       |
| 078   | 78    | 1 063,44    |
| 079   | 79    | 18,14       |
| 080   | 80    | 28,23       |
| 081   | 81    | 15,64       |
| 082   | 82    | 12,23       |
| 083   | 83    | 12,69       |
| 083 a | 83 a  | 4,90        |
| 084   | 84    | 11,06       |
| 085   | 85    | 6,50        |
| 085 a | 85 a  | 9,76        |
| 086   | 86    | 13,03       |
| 087   | 87    | 14,65       |
| 088   | 88    | 15,09       |
| 089   | 89    | 21,03       |
| 089a  | 89 a  | 9,69        |
| 090   | 90    | 8,24        |
| 091   | 91    | 11,57       |
| 092   | 92    | 12,96       |
| 093   | 93    | 13,31       |
| 094   | 94    | 12,76       |
| 095   | 95    | 13,61       |
| 096   | 96    | 15,51       |
| 097   | 97    | 19,32       |
| 098   | 98    | 96,78       |
| 101   | 145   | 31,11       |
| 102   | 102   | 18,17       |
| 103   | 152   | 20,55       |
| 104   | 104   | 22,59       |
| 104 a | 104 a | 99,07       |
| 105   | 105   | 148,75      |
| 105   | 138   | 57,74       |
| 106   | 106   | 29,47       |
| 107   | 107   | 39,15       |
| 108   | 151   | 56,35       |
| 109   | 109   | 59,68       |
| 113   | 113   | 22,25       |
| 114   | 114   | 18,40       |
| 116   | 116   | 17,51       |
| 116 a | 116 a | 23,72       |
| 117   | 117   | 20,49       |
| 117 a | 117 a | 5,43        |
| 120   | 158   | 75,66       |
| 122   | 122   | 21,54       |
| 123   | 123   | 52,67       |
| 124   | 124   | 60,71       |
| 125   | 125   | 21,29       |
| 126   | 126   | 95,64       |
| 127   | 127   | 22,54       |
| 128   | 128   | 56,59       |
| 129   | 129   | 22,70       |
| 130   | 130   | 18,95       |
| 131   | 131   | 17,95       |
| 132   | 132   | 19,10       |
| 133   | 133   | 16,87       |
| 134   | 134   | 3,18        |
| 135   | 135   | 10,10       |
|       |       | 4 936,73 m² |

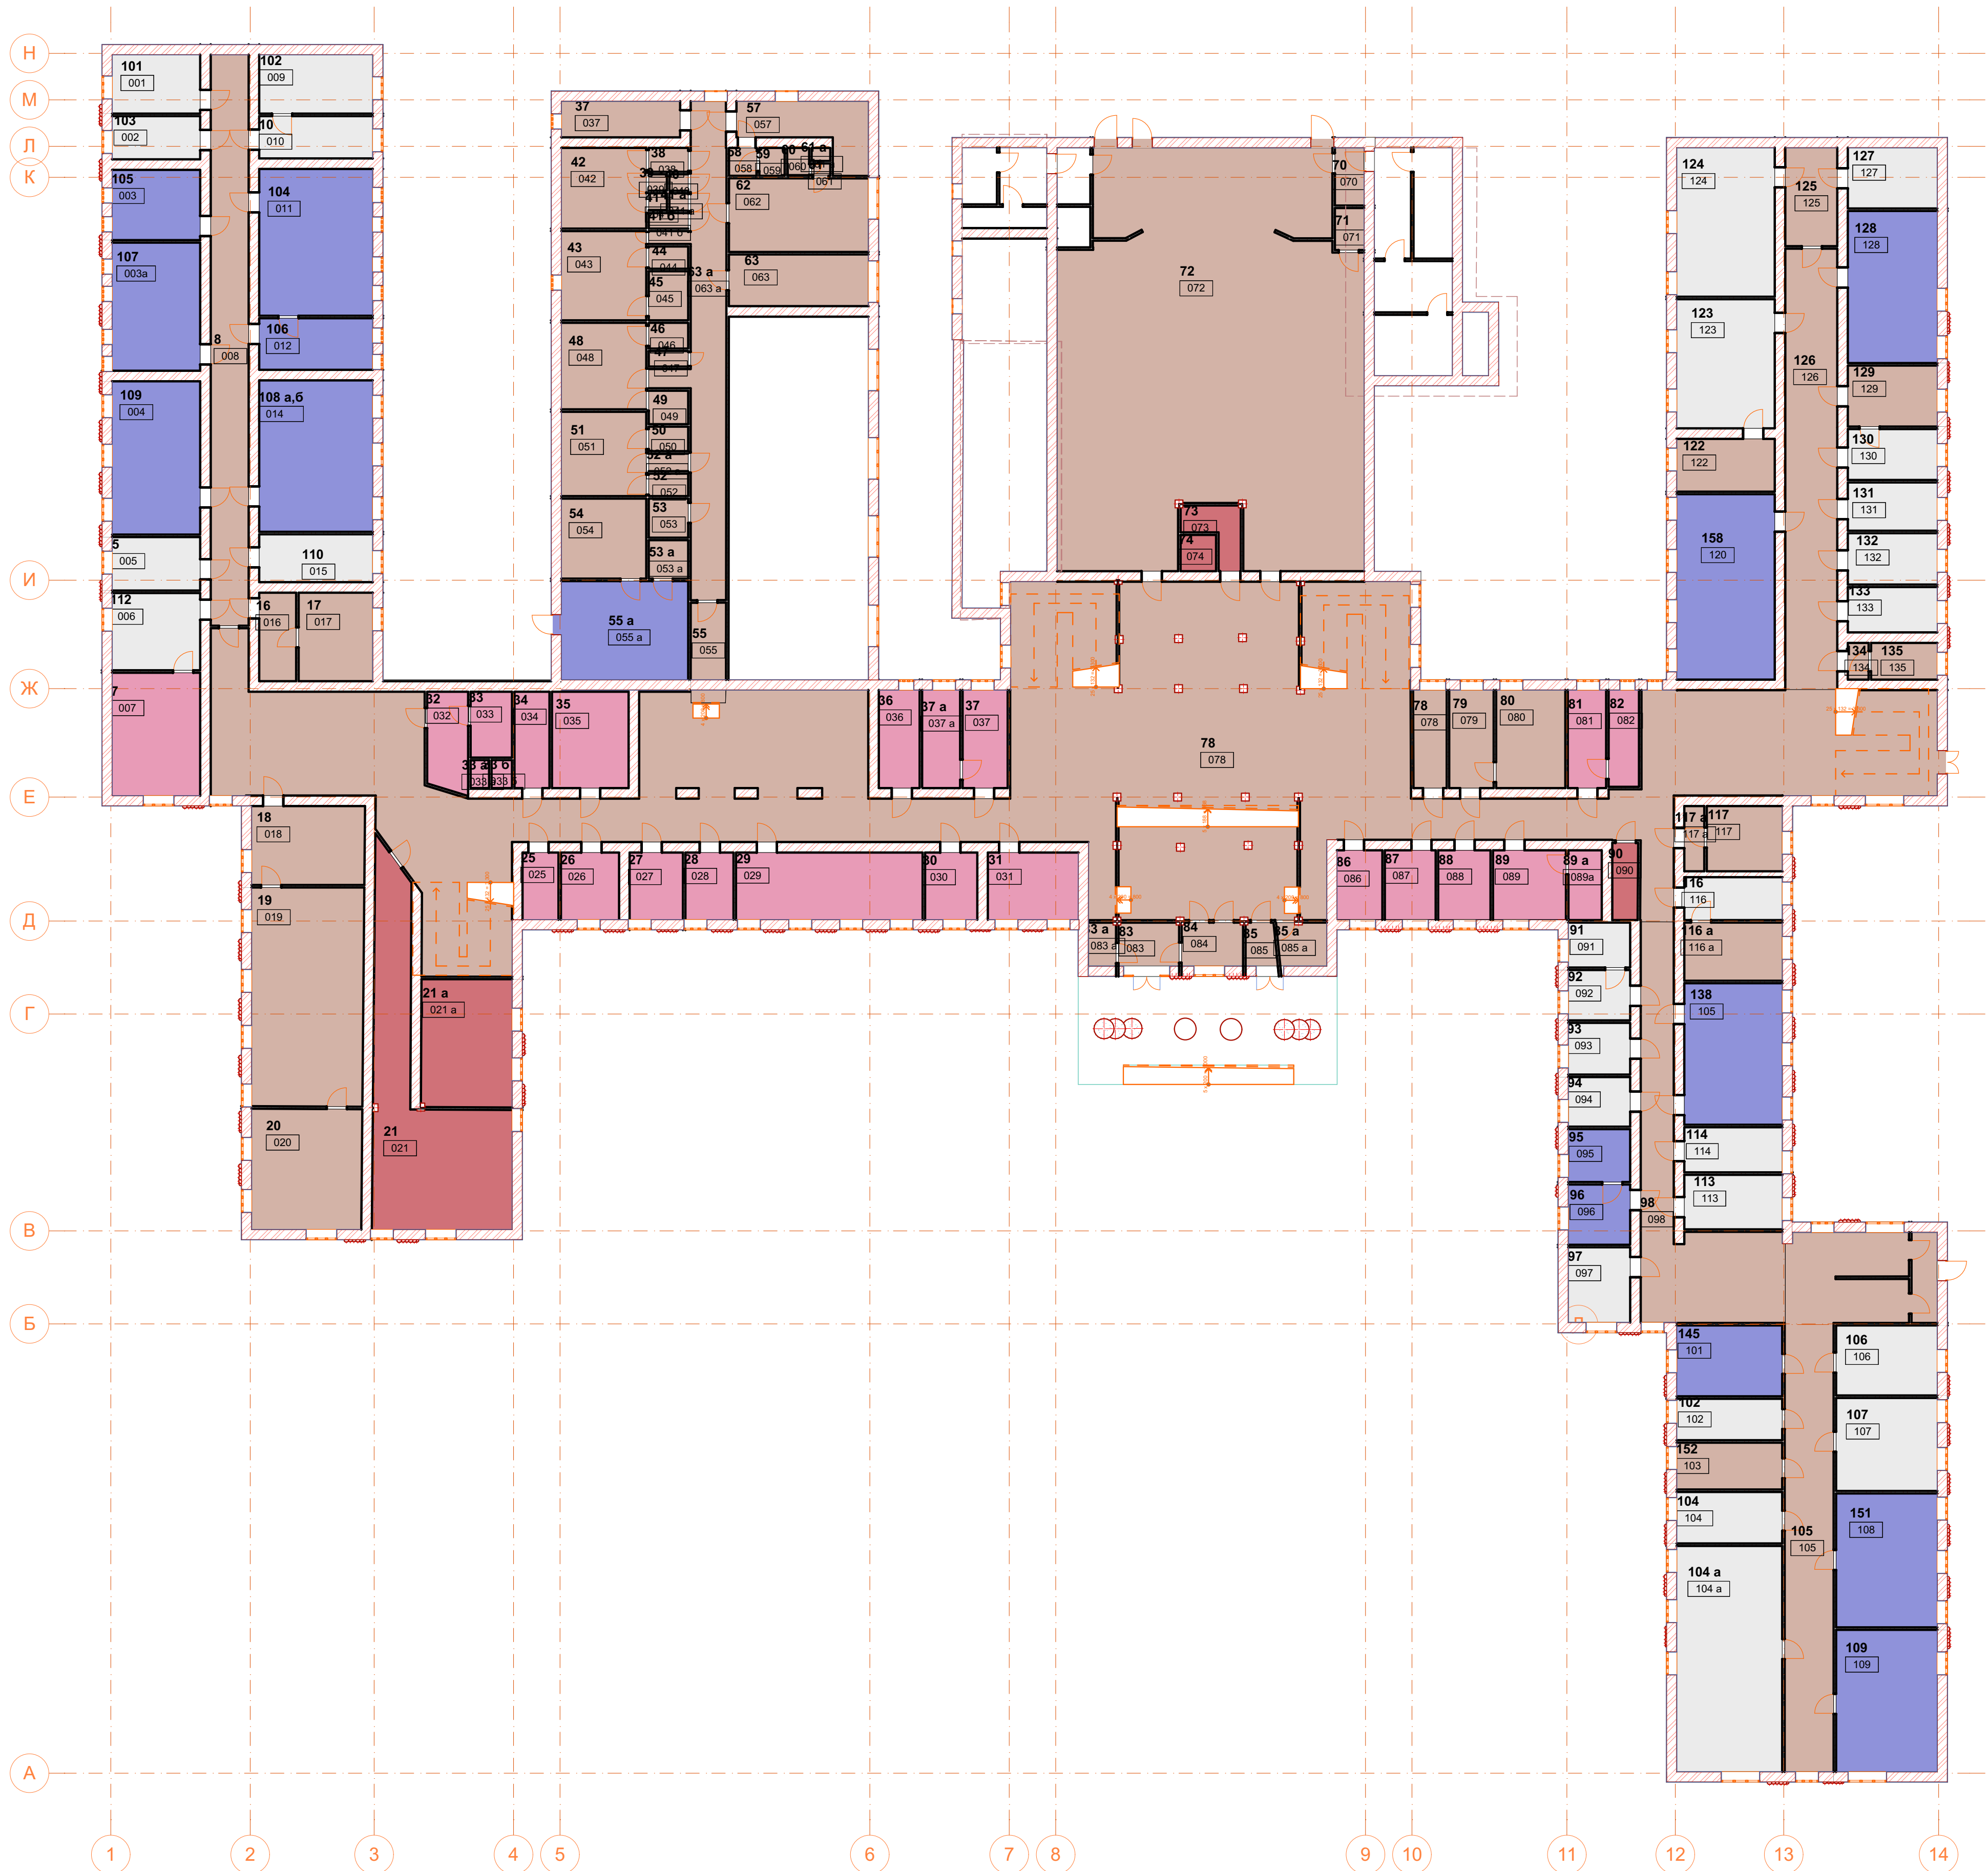

|      |       |      |      |       |      |                  |         |      |        |
|------|-------|------|------|-------|------|------------------|---------|------|--------|
|      |       |      |      |       |      |                  |         |      |        |
|      |       |      |      |       |      |                  |         |      |        |
| Изм. | Копия | Лист | Вход | Подп. | Дата | Кампус ИВГТУ     | Стадия  | Лист | Листов |
|      |       |      |      |       |      |                  | Р       | 6    |        |
|      |       |      |      |       |      | План 1 этажа УЛК | М 1:250 |      |        |