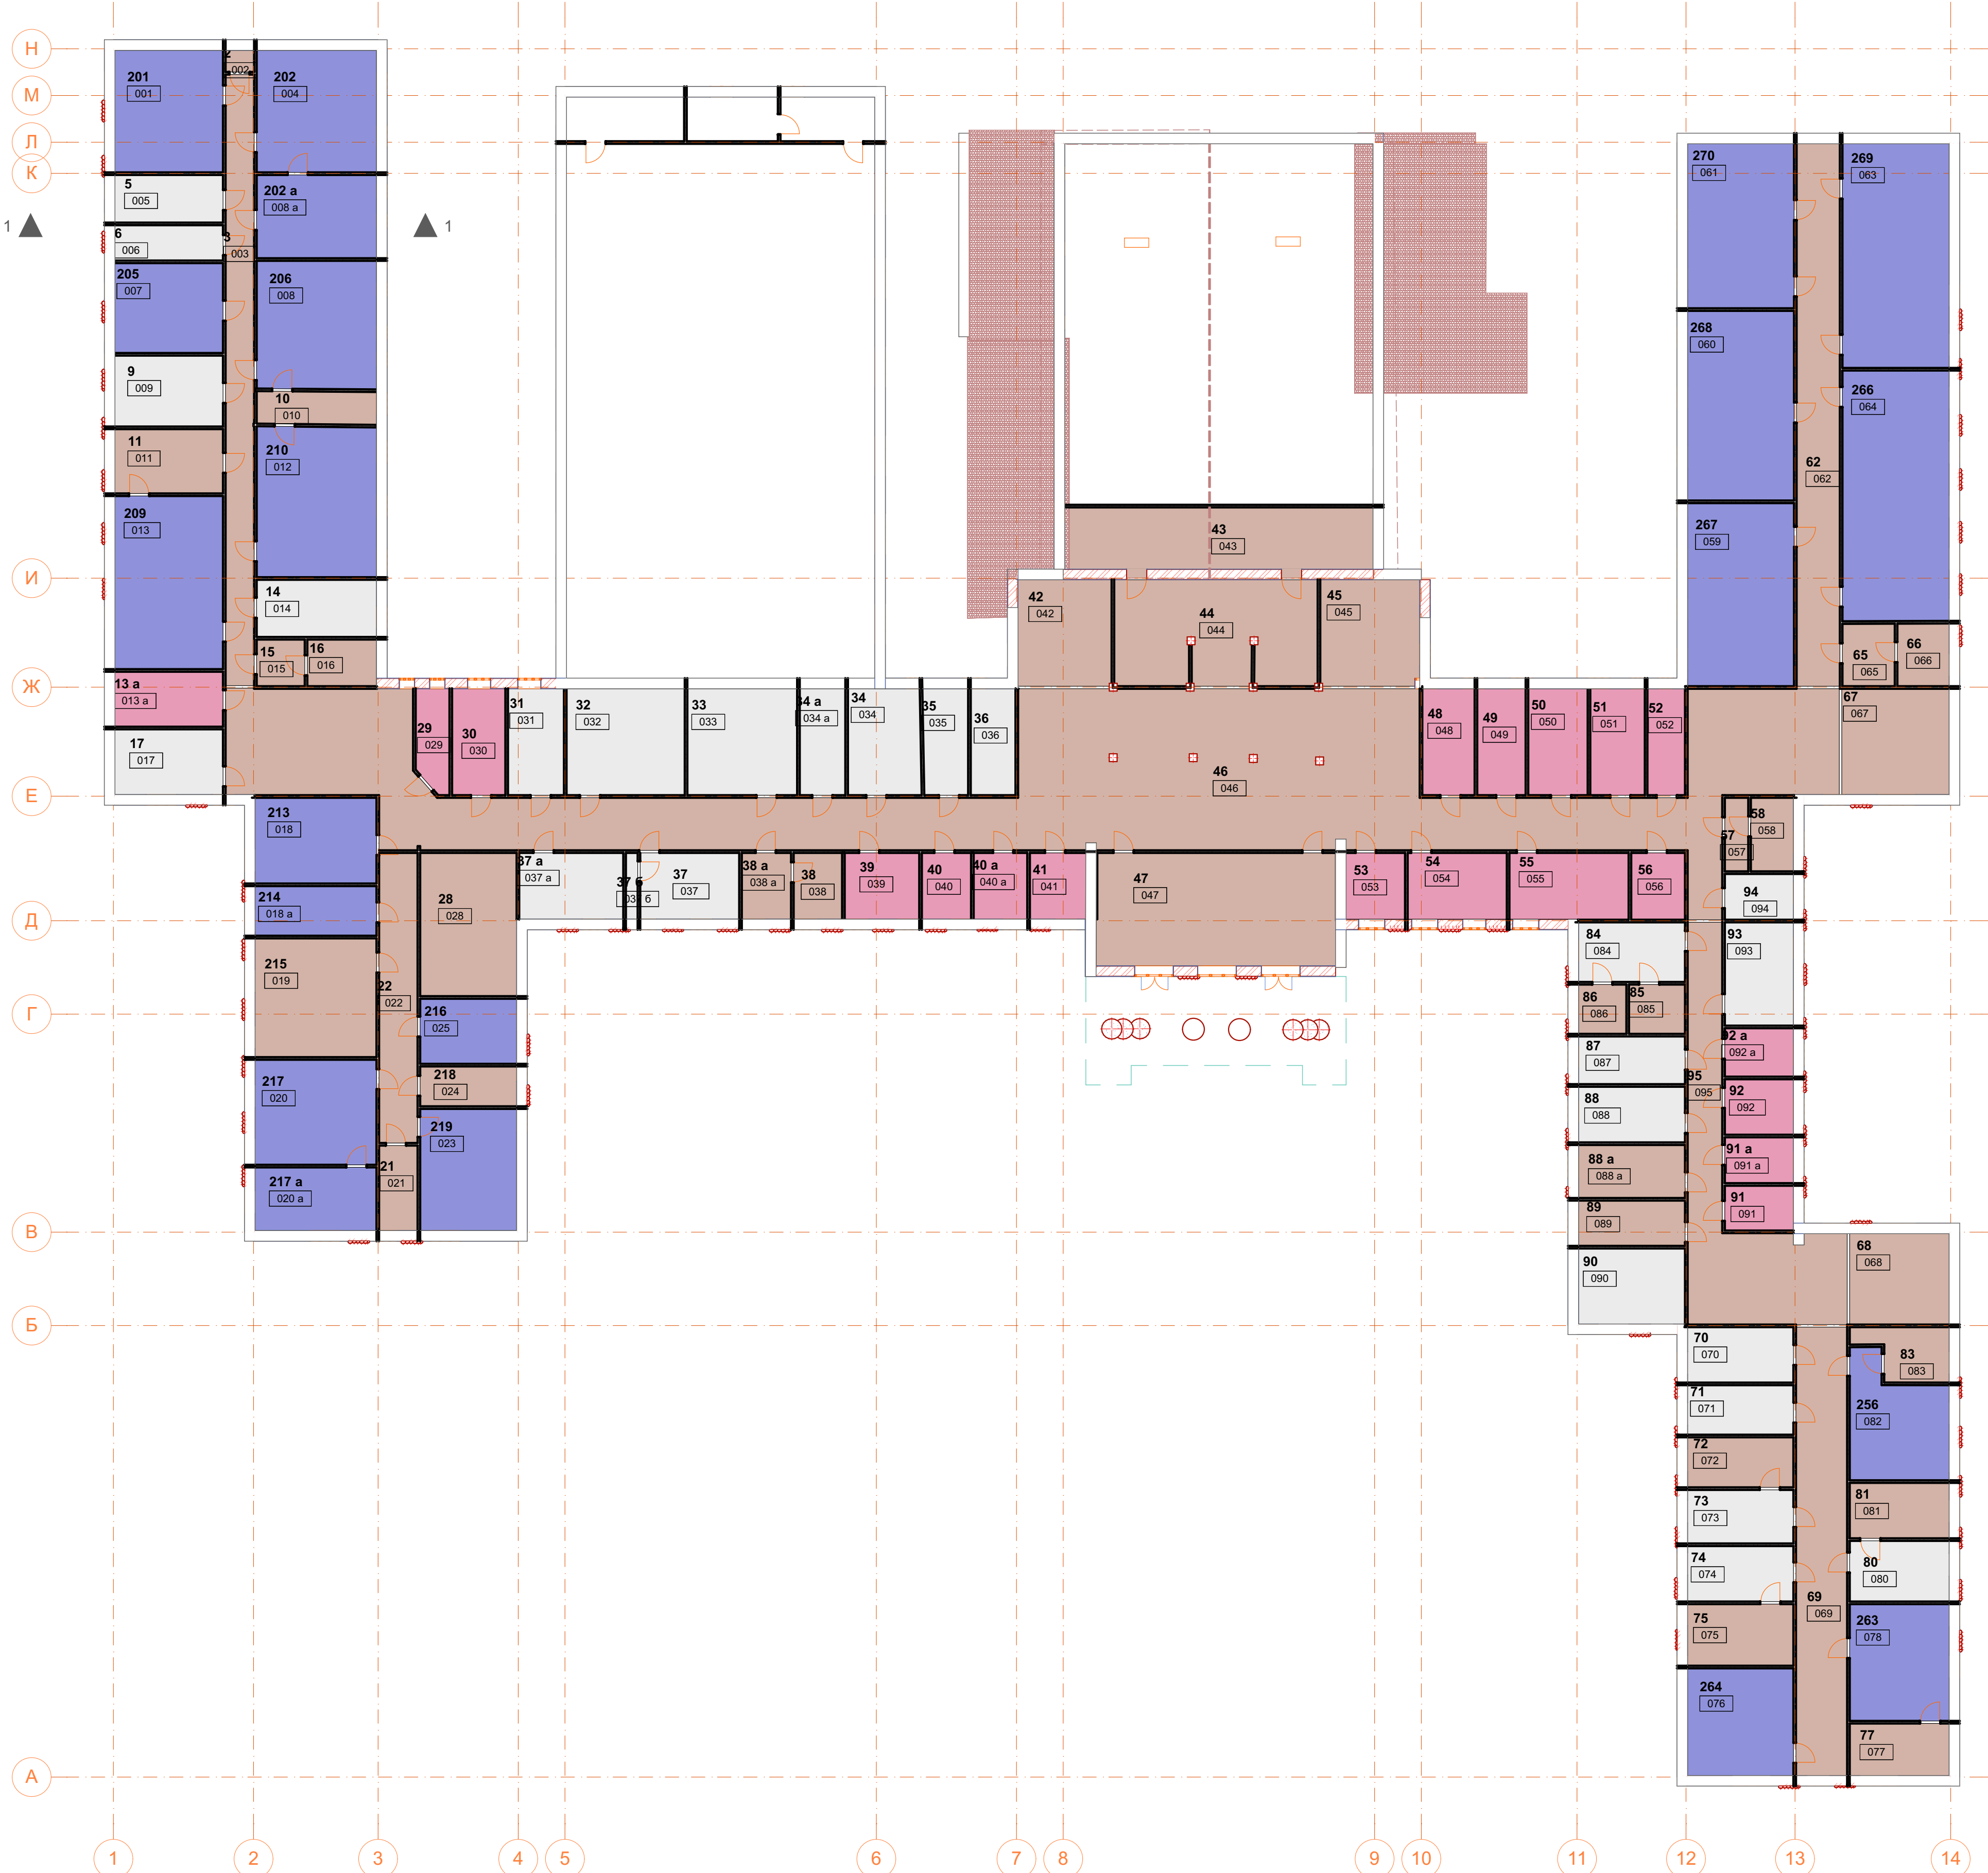


План 2 этажа УЛК

№	Наименование	Площадь
001	201	54,42
002	2	2,56
003	3	72,16
004	202	60,37
005	5	21,28
006	6	15,80
007	205	40,12
008	206	63,42
008 а	202 а	41,23
009	9	31,67
010	10	16,21
011	11	28,71
012	210	74,41
013	209	77,23
013 а	13 а	24,55
014	14	28,32
015	15	9,28
016	16	13,35
017	17	29,13
018	213	43,00
018 а	214	24,93
019	215	59,56
020	217	52,69
020 а	217 а	31,67
021	21	13,54
022	22	46,21
023	219	48,48
024	218	15,92
025	216	25,96
028	28	57,08
029	29	13,70
030	30	23,46
031	31	24,63
032	32	51,98
033	33	48,28
034	34	32,02
034 а	34 а	20,07
035	35	19,74
036	36	19,71
037	37	27,09
037 а	37 а	28,49
037 б	37 б	3,24
038	38	13,28
038 а	38 а	13,50
039	39	20,42
040	40	13,49
040 а	40 а	14,69
041	41	15,28
042	42	41,10
043	43	80,53
044	44	87,87
045	45	43,73
046	46	631,12
047	47	111,28
048	48	23,04
049	49	21,31
050	50	26,16
051	51	24,01
052	52	16,56
053	53	16,14
054	54	27,15
055	55	32,76
056	56	14,88
057	57	7,15
058	58	12,96
059	267	80,47

060	268	83,36
061	270	72,29
062	62	96,99
063	269	98,73
064	266	110,37
065	65	13,52
066	66	13,41
067	67	46,89
068	68	37,31
069	69	94,80
070	70	24,26
071	71	21,66
072	72	21,90
073	73	23,42
074	74	24,28
075	75	26,95
076	264	46,84
077	77	21,36
078	263	47,96
080	80	24,92
081	81	22,78
082	256	44,11
083	83	17,35
084	84	26,24
085	85	11,44
086	86	9,75
087	87	21,01
088	88	24,49
088 a	88 a	23,33
089	89	19,94
090	90	33,20
091	91	12,71
091 a	91 a	13,01
092	92	15,74
092 a	92 a	13,74
093	93	29,28
094	94	13,00
095	95	104,17
		4 231,06 m²

[illegible]